

Пн


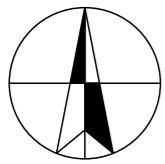



Схема розташування земельної ділянки у планувальній структурі частини району

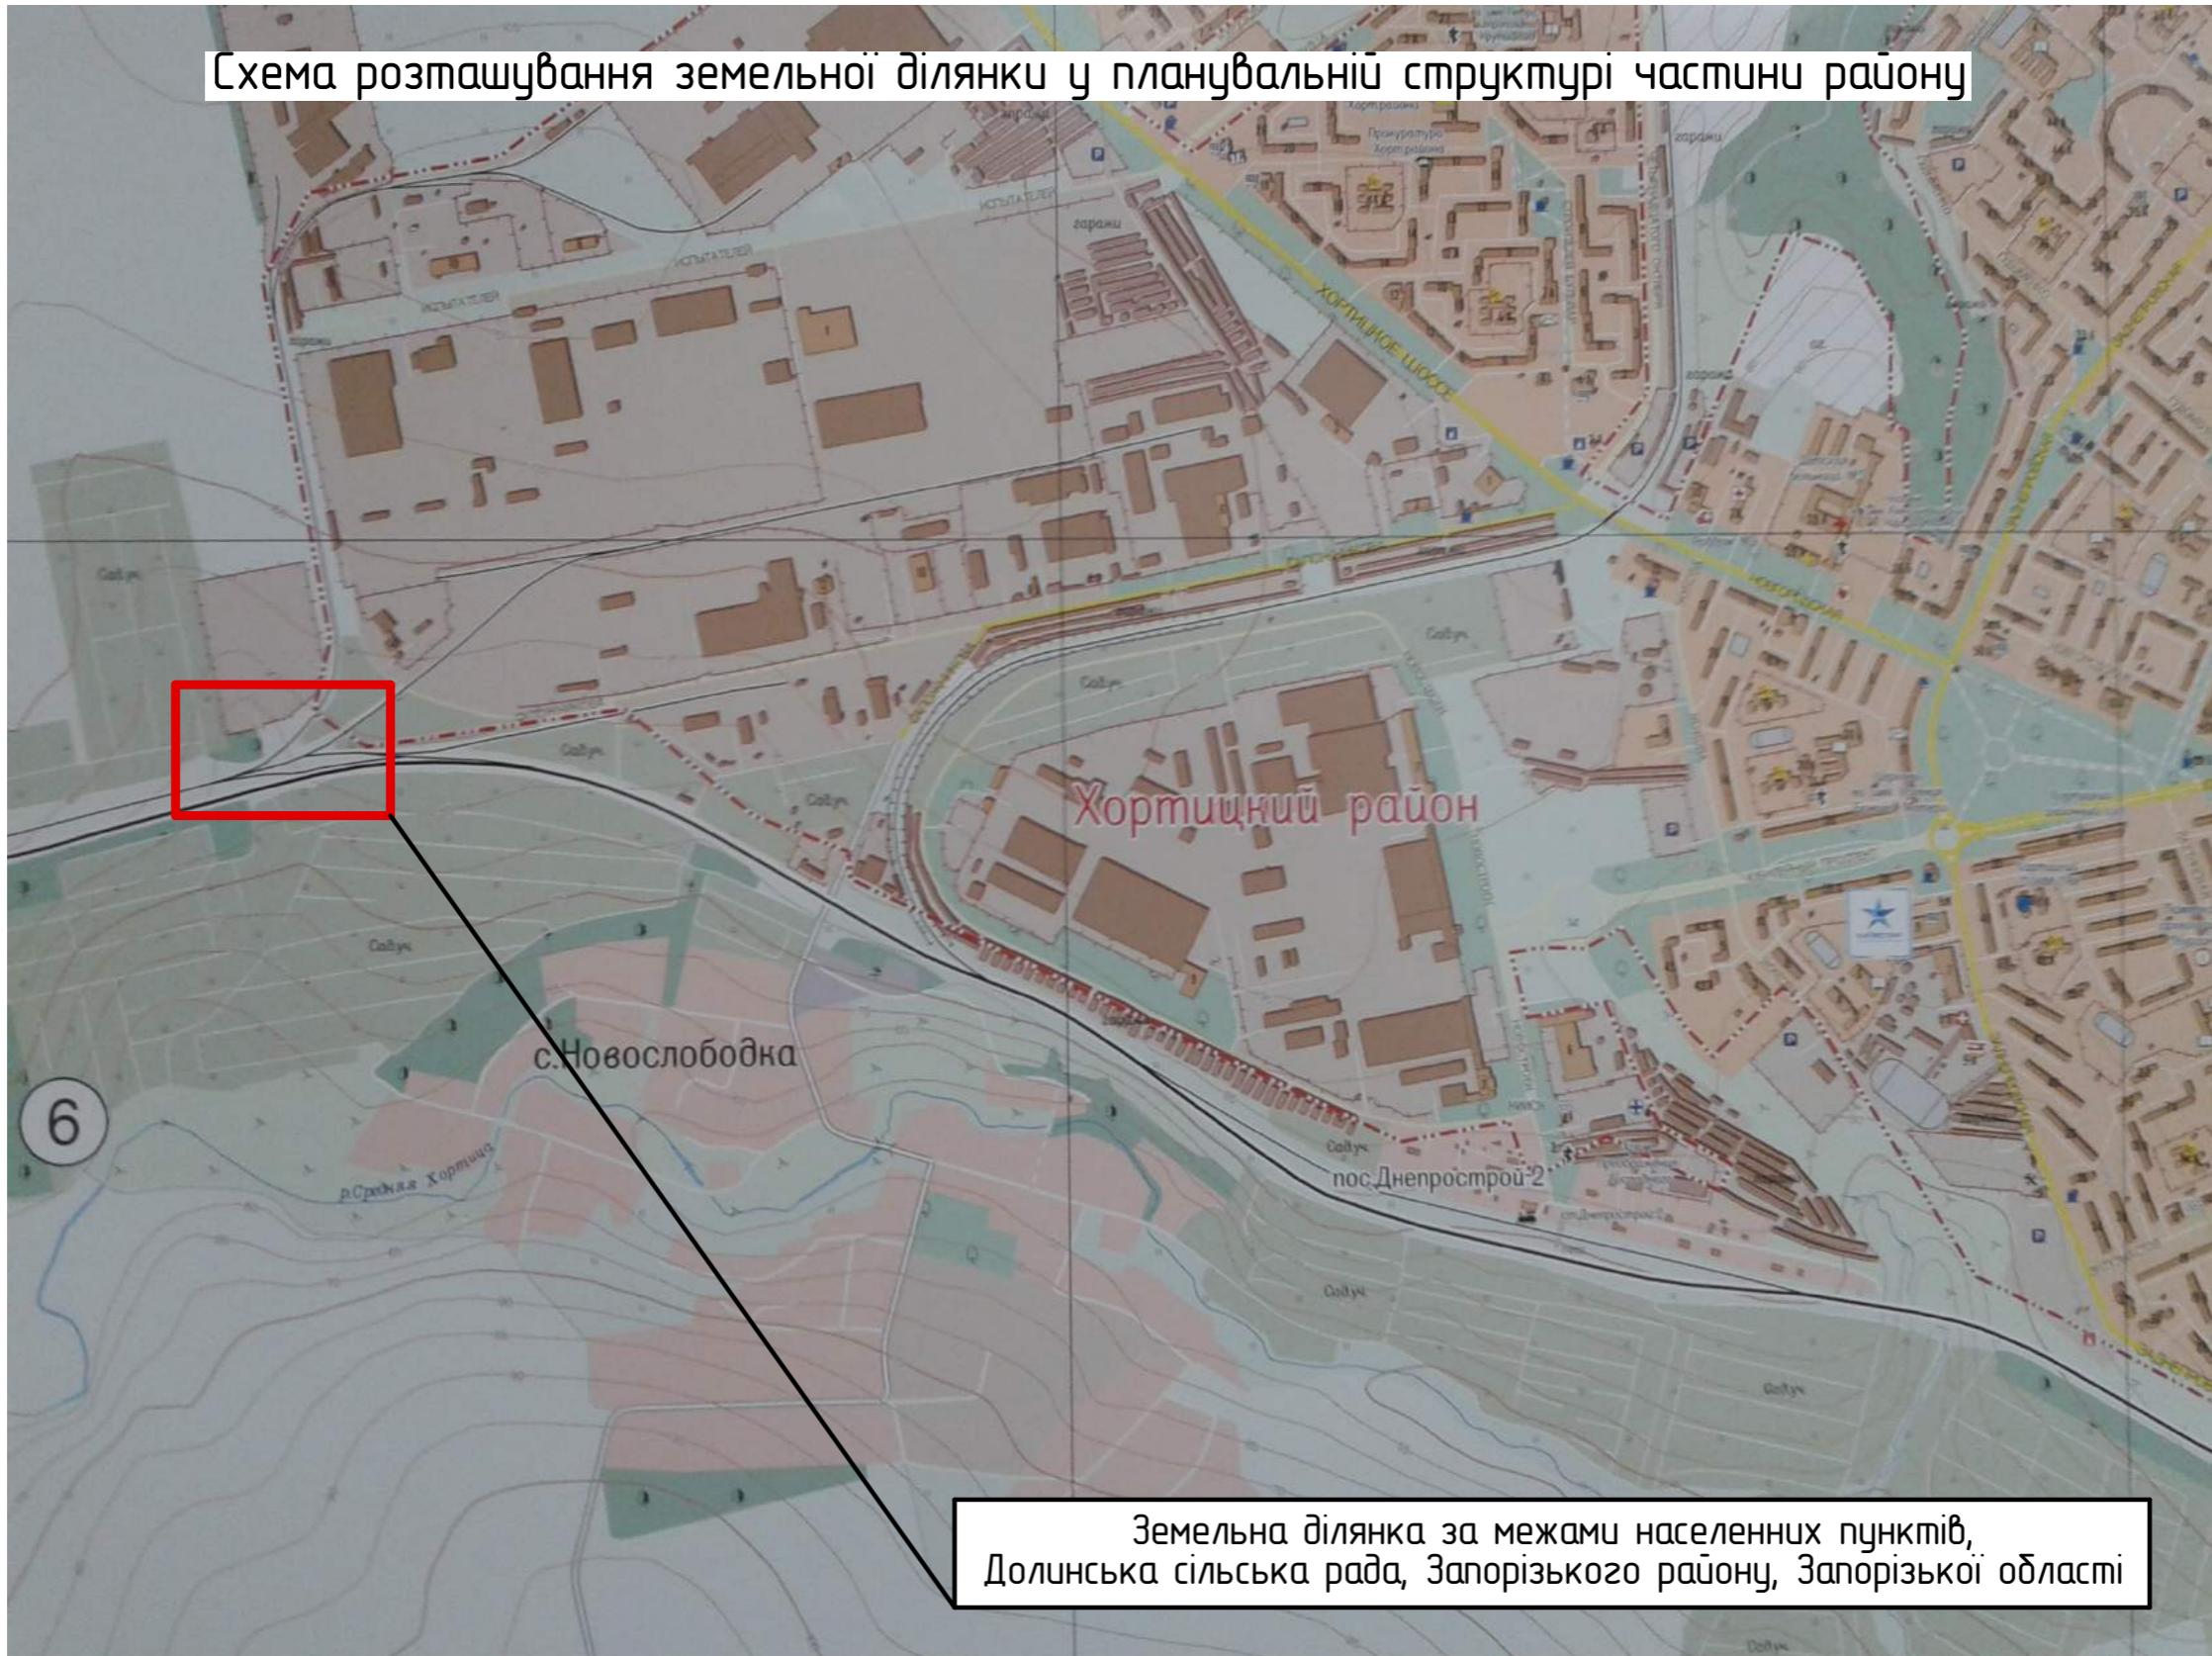

Інв. № об.	Підпис та дата
	Змін. інв. №

Змін.	Кільк.	Арк.	№ док.	Підп.	Дата	300915	Замовник: Запорізька районна державна адміністрація
Директор	Прудка С. О.						ДП окремої території з метою розміщення залізничної колії станції "Промисловда" площею 0,1200 га на земельній ділянці, розташованій на території Долинської сільської ради за межами населених пунктів, за поштовою адресою: с. Новослободка, вул. Залізнична, 1-3
ГАП	Прудка І. А.						
Перевірив	Прудка І. А.						
Розробив	Прудкий М. С.						
Детальний план території						Стадія	Аркуш
						ДПТ	1
Схема розташування земельної ділянки у планувальній структурі частини району						ПП "СТИЛЬ"	

План існуючого використання території,
поєднаний з схемою планувальних обмежень

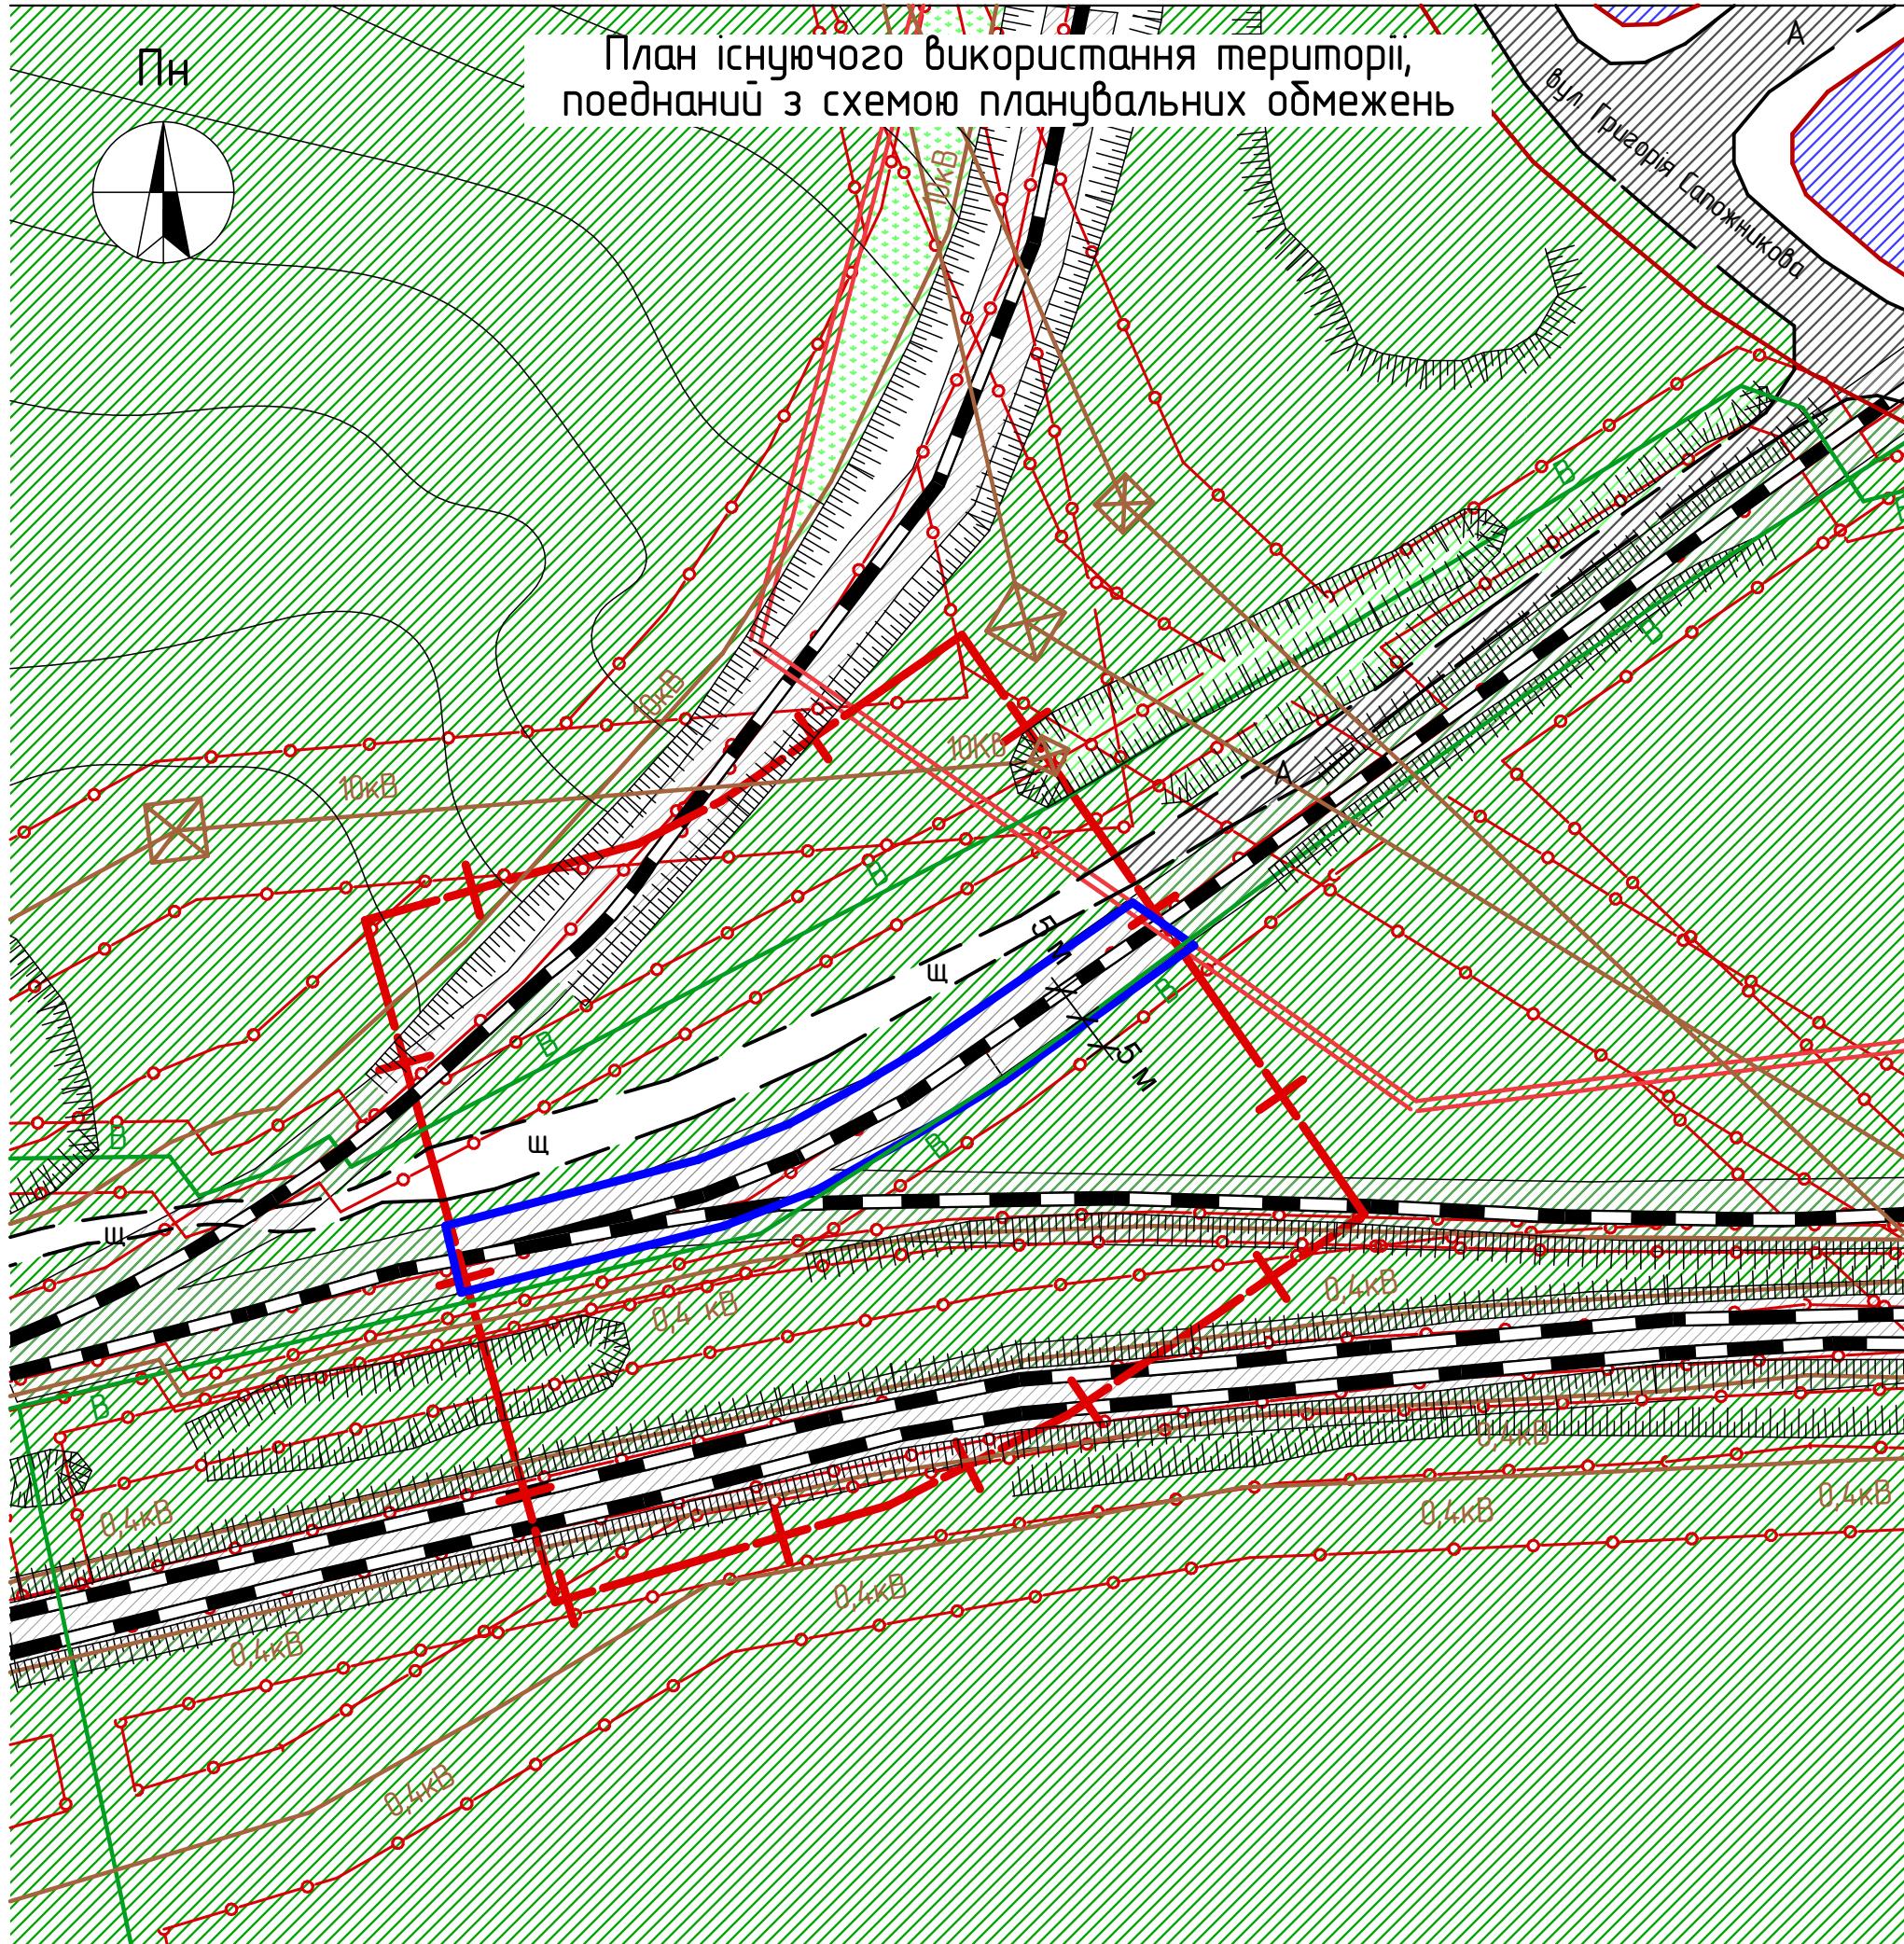


Чтобні позначення

- межа міста Запоріжжя
- охоронна зона
- червона лінія вулиць
- межа проектування ДПТ
- межа земельної ділянки згідно з витяга ДЗК КН 2322183500:06:001:0031
- існуюча повітряна ЛЕП
- існуючий водопровід
- існуючі дороги без твердого покриття
- існуючі дороги з твердим покриттям
- існуючі під*здні колії
- смуга відведення залізничої колії
- існуюча зелена загального користування
- існуюча промислова зона
М. Запоріжжя

Примітка:

1. Згідно ДБН 360-92** п. 7.8 санітарно-захисна зона під*здніх шляхів складає – 50 м.
2. Згідно ДБН 360-92** таблиця 8.5а* охоронна зона повітряного ЛЕП 0,4 кВ – 10 м.
3. Згідно ДБН 360-92** додаток 8.1 охоронна зона водопровіду складає – 5 м.


Змін.	Кільк.	Арк.	№ док.	Підп.	Дата	Замовник: Запорізька районна державна адміністрація
						DП окремої території з метою розміщення залізичної колії станції "Промислова" площею 0,1200 га на земельній ділянці, розташованій на території Долинської сільської ради за межами населених пунктів, за поштовою адресою: с. Новослобідка, бул. Залізнична, 1-з
Директор	Прудка С. О.					Детальний план території:
ГАП	Прудка І. А.					ДПТ
Перевірив	Прудка І. А.					Аркуш
Розробив	Прудкій М. С.					Аркушів
						План існуючого використання території, поєднаний з схемою планувальних обмежень (існуючий)
						ПП "СТИЛЬ"

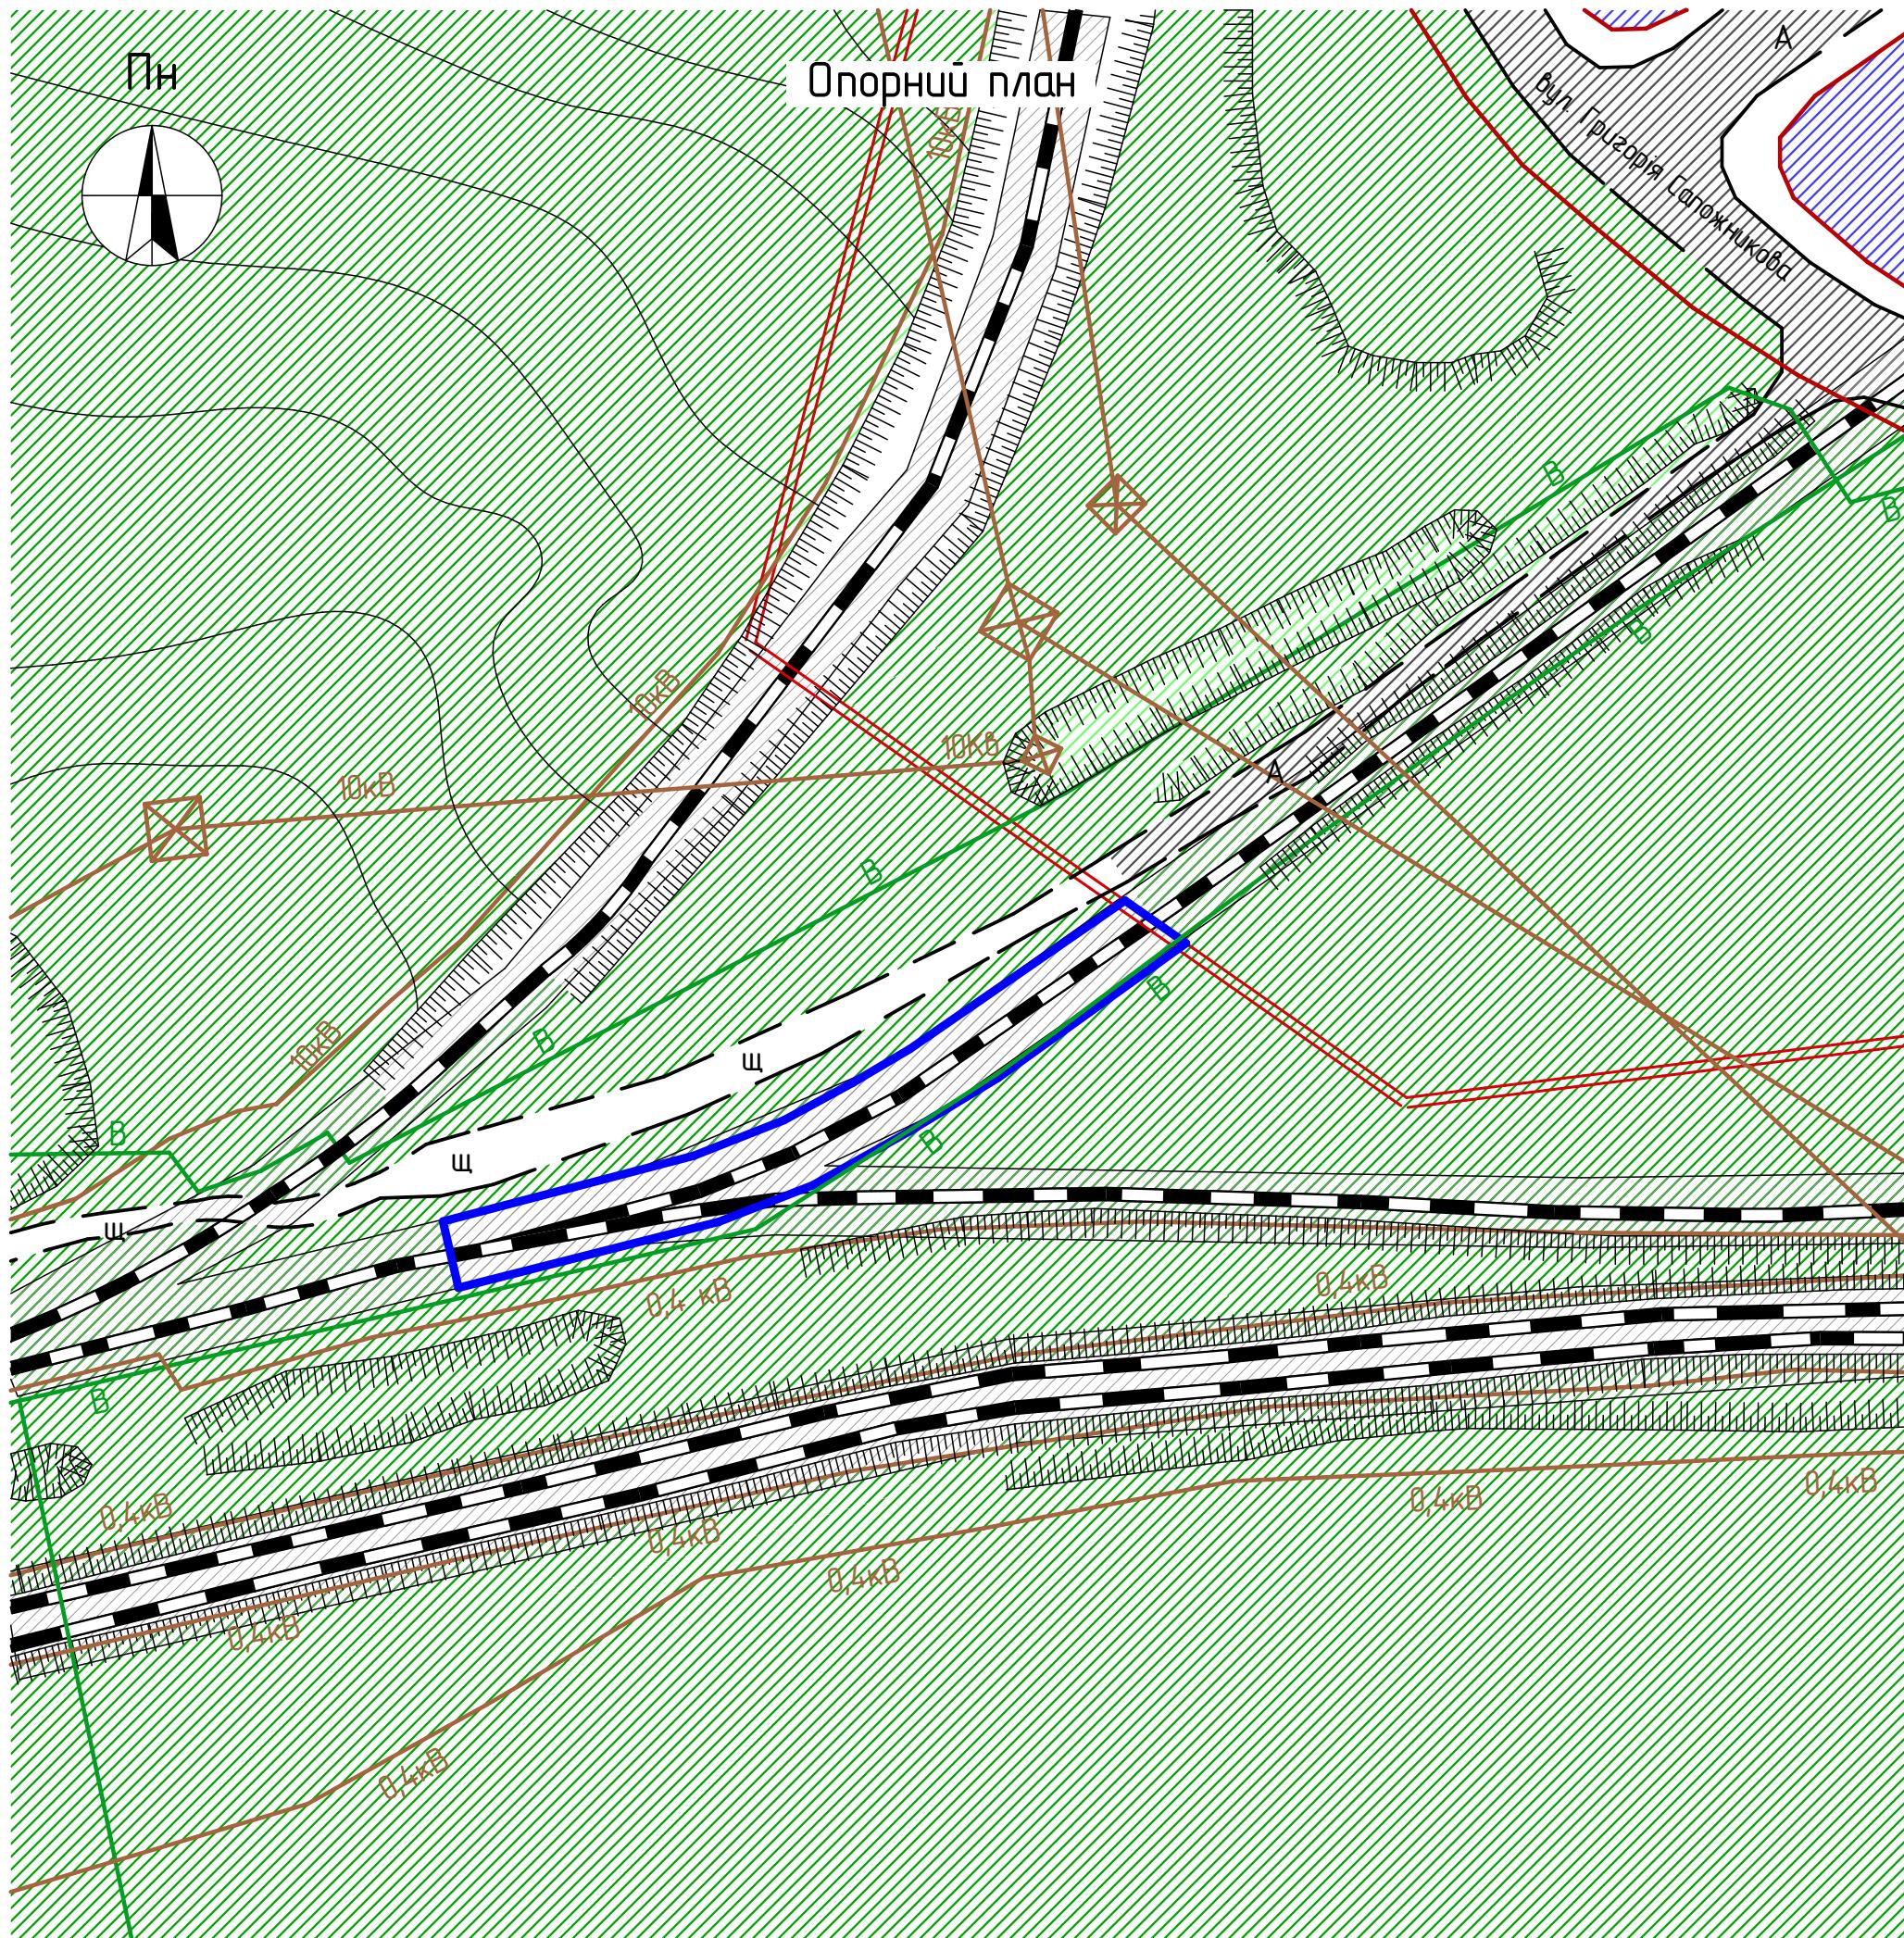

Чмовні позначення

	межа міста Запоріжжя
	межа земельної ділянки згідно з витяга ДЗК КН 2322183500:06:001:0031
	червона линія вулиць
	існуюча повітряна ЛЕП
	існуючий водопровід
	існуючи дороги без твердого покриття
	існуючи дороги з твердим покриттям
	існуючі під*здні колії
	смуга відведення залізничої колії
	існуюча зелена загального користування
	існуюча промислова зона м. Запоріжжя

						Замовник: Запорізька районна державна адміністрація	300915
						ДП окремої території з метою розміщення залізничої колії станції "Промислова" площею 0,1200 га на земельній ділянці, розташованій на території Долинської сільської ради за межами населених пунктів, за поштовою адресою: с. Новослободська, вул. Залізнична, 1-3	
Змін.	Кільк.	Арк.	№ док.	Підп.	Дата		
Директор	Прудка С. О.					Детальний план території	Стадія
ГАП	Прудка І. А.					ДПТ	Аркуш
Перебірів	Прудка І. А.					3	Аркушів
Розробіб	Прудкий М. С.						
						Опорний план	ПП "СТИЛЬ"

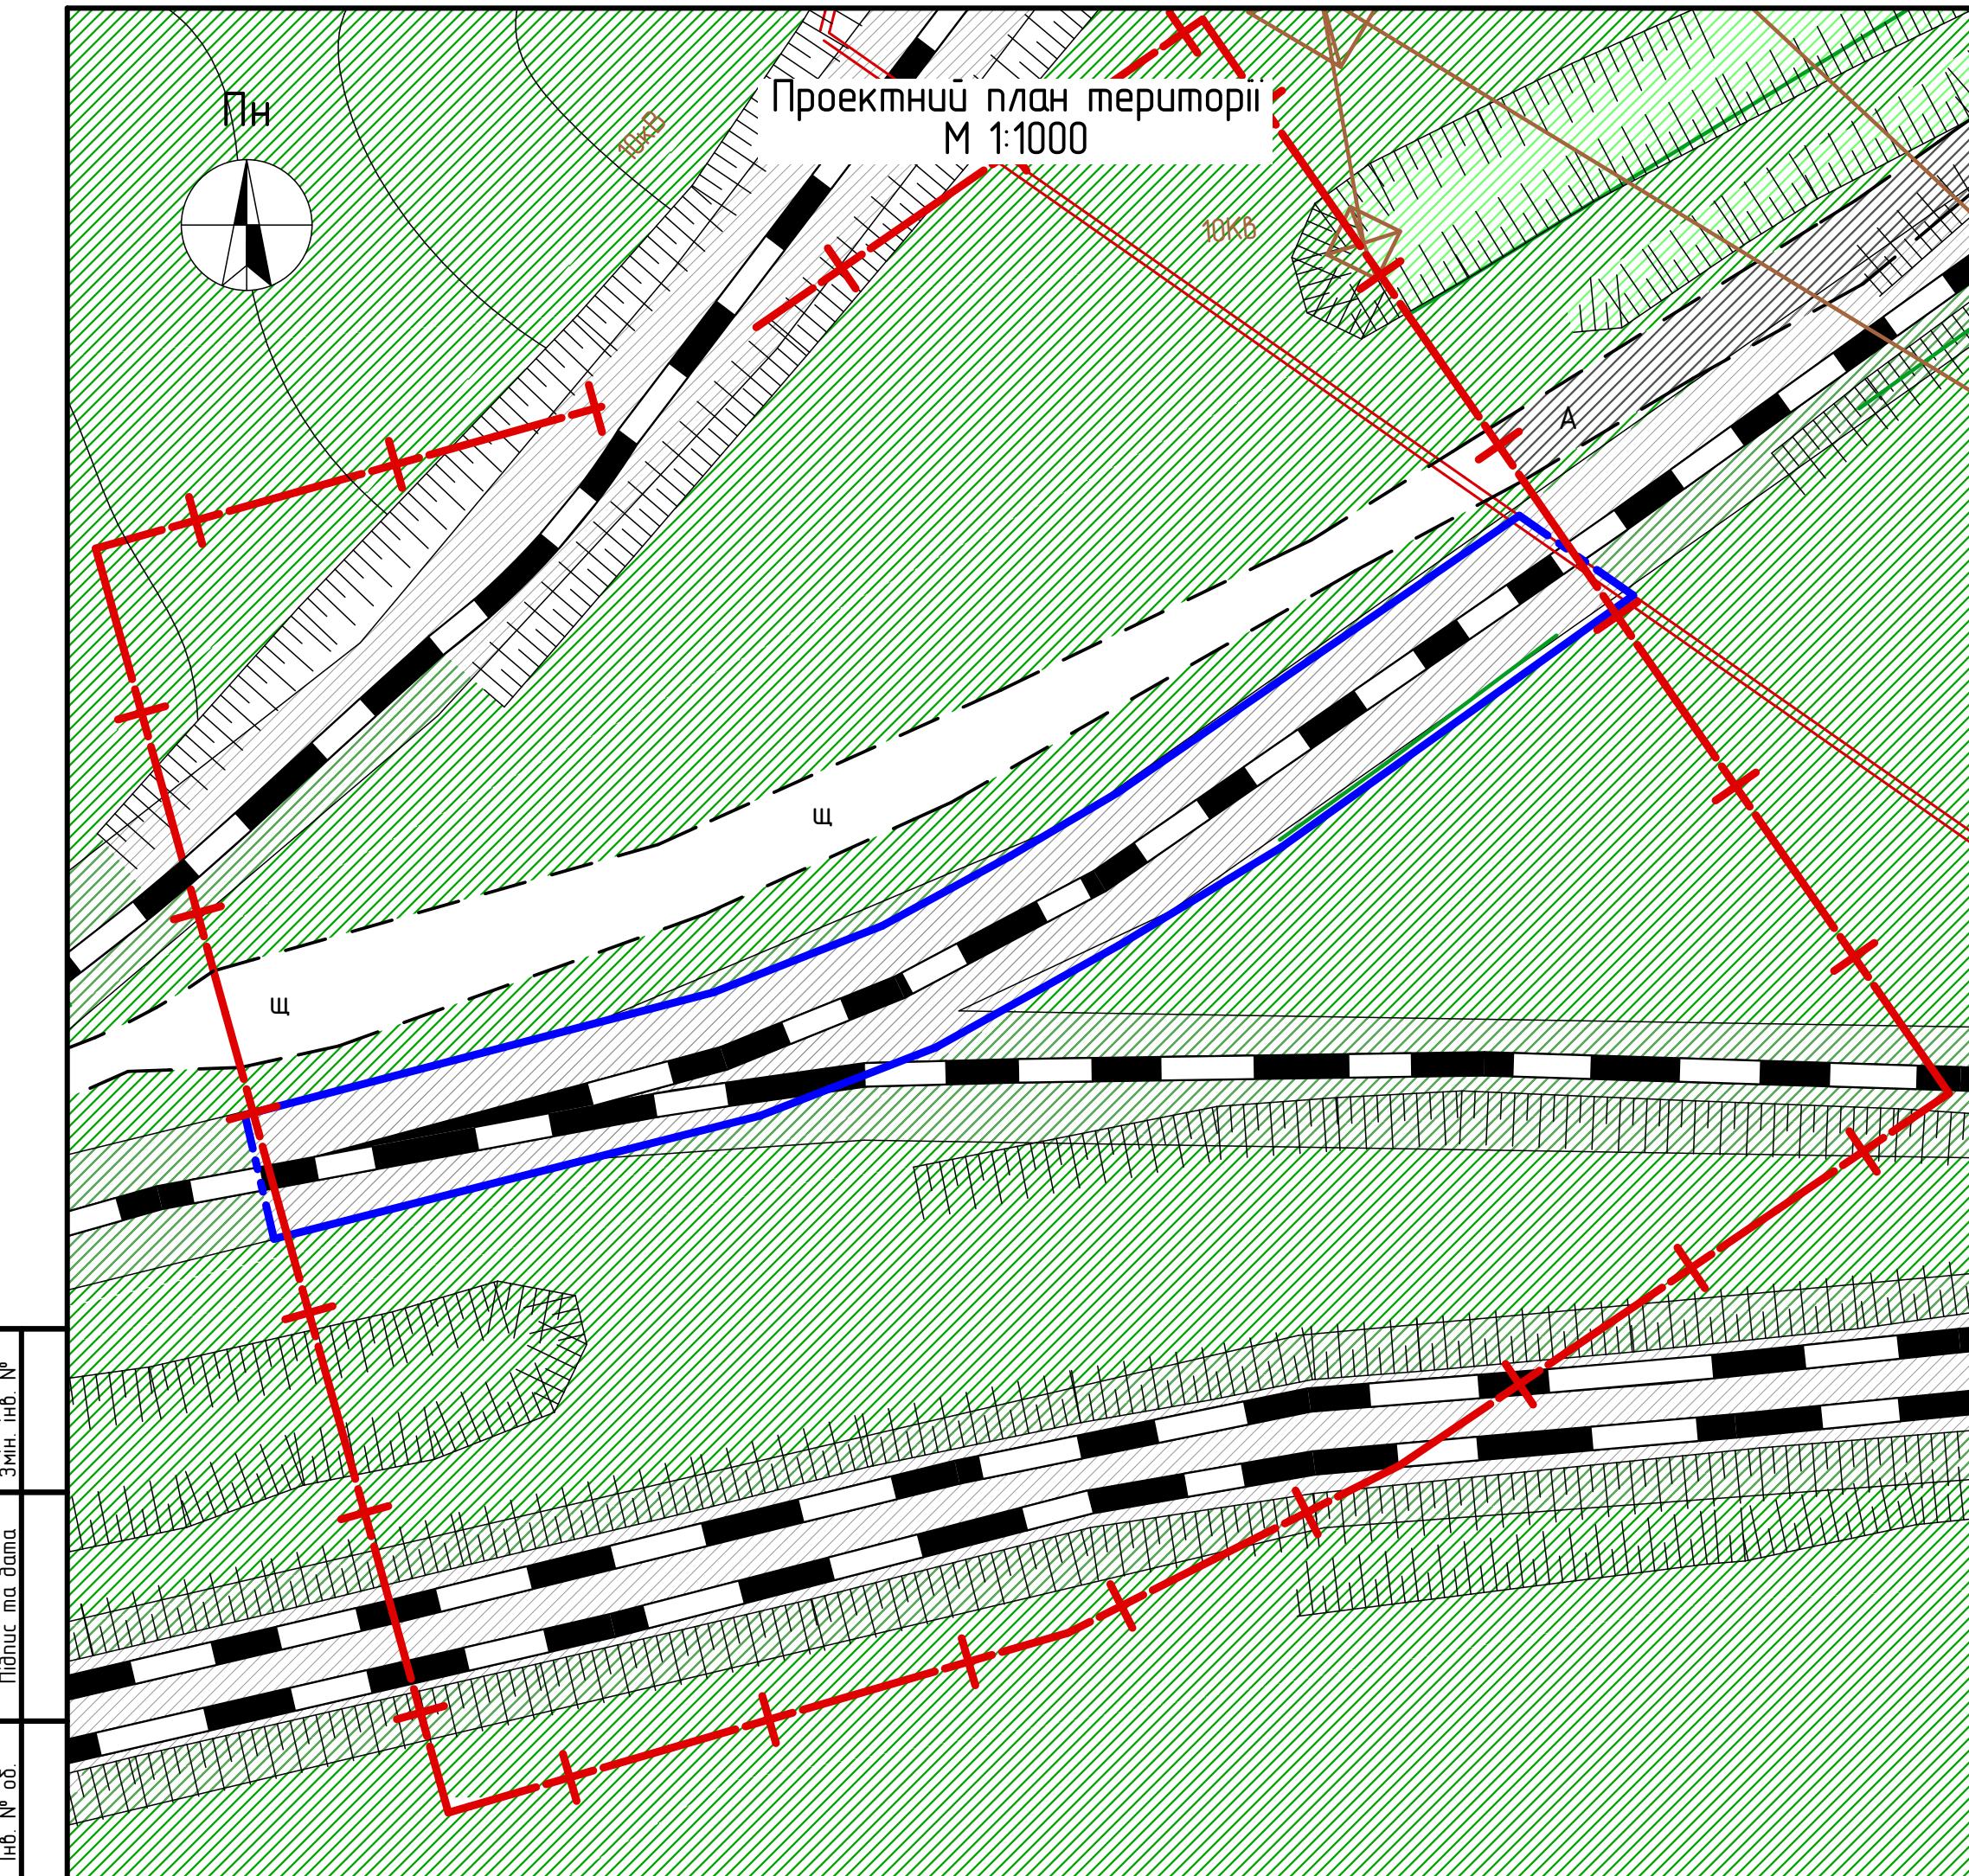

Замовник: Запорізька районна державна адміністрація
ДП окремої території з метою розміщення залізничної колії станції "Промислове" площею 0,1200 га на земельній ділянці, розташованій на території Долинської сільської ради за межами населених пунктів, за поштовою адресою: с. Новослободка, бул. Залізнична, 1-з

Змін.	Кільк.	Арк.	№ док.	Підп.	Дата
-------	--------	------	--------	-------	------

Детальний план території:

ДПТ	4
-----	---

Проектний план території
М 1:1000

ПП "СТИЛЬ"

۱۱


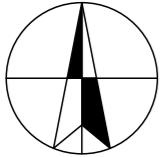


Схема інженерної підготовки території та вертикального планування (існуючий стан)

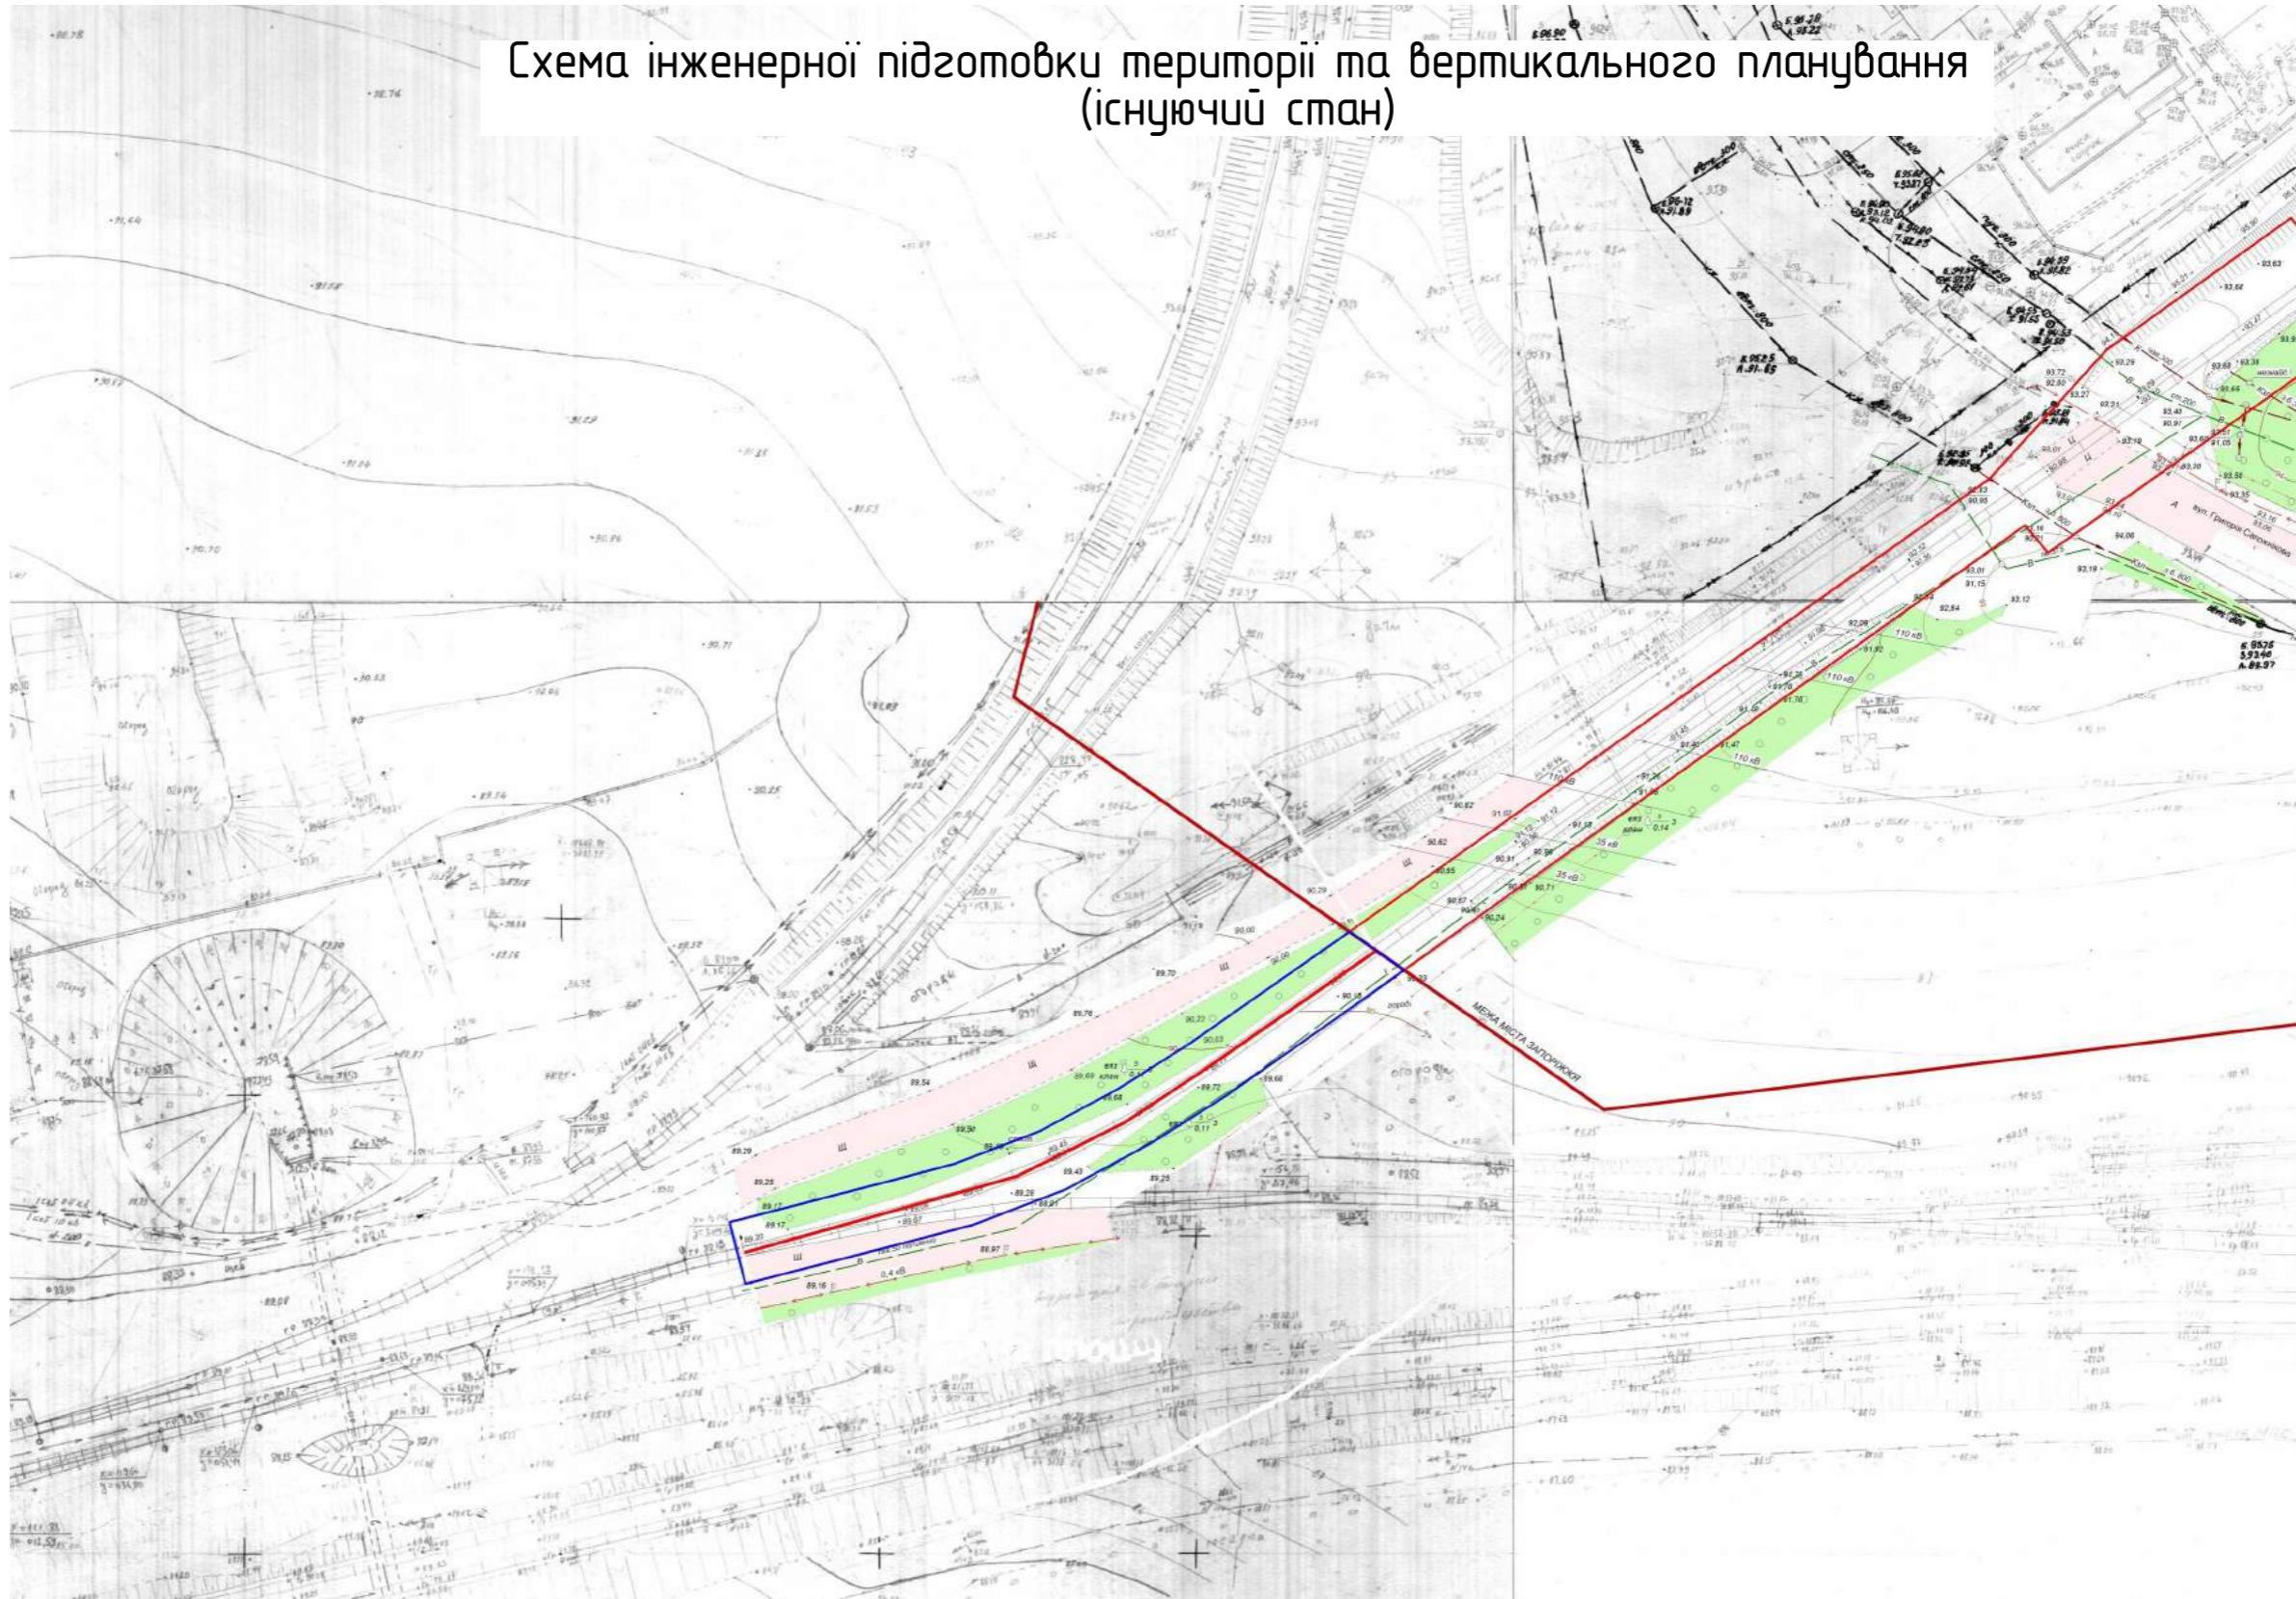

ІНД. № о.д.	Підпис та дата	ЗМІН. ІНД. №

						300915
Замовник: Запорізька районна державна адміністрація						
ДП окремої території з метою розміщення залізничної колії станції "Промислова" площею 0,1200 га на земельній ділянці, розташованій на території Долинської сільської ради за межами населених пунктів, за поштовою адресою: с. Новослободська, вул. Залізнична, 1-3						
Змін.	Кільк.	Арк.	№ док.	Підп.	Дата	
Директор	Прудка С. О.					Стадія
ГАП	Прудка І. А.					Аркуш
Перевірив	Прудка І. А.					Аркушів
Розробив	Прудкий М. С.					
Детальний план території						ДПТ
Схема інженерної підготовки території та вертикального планування (існуючий стан)						5
ПП "СТИЛЬ"						

Креслення поперечних профілів

