


Проектний план.
Схема прогнозованих планувальних обмежень.
Схема організації руху транспорту і пішоходів,
креслення поперечних профілів вулиць
М 1:2000

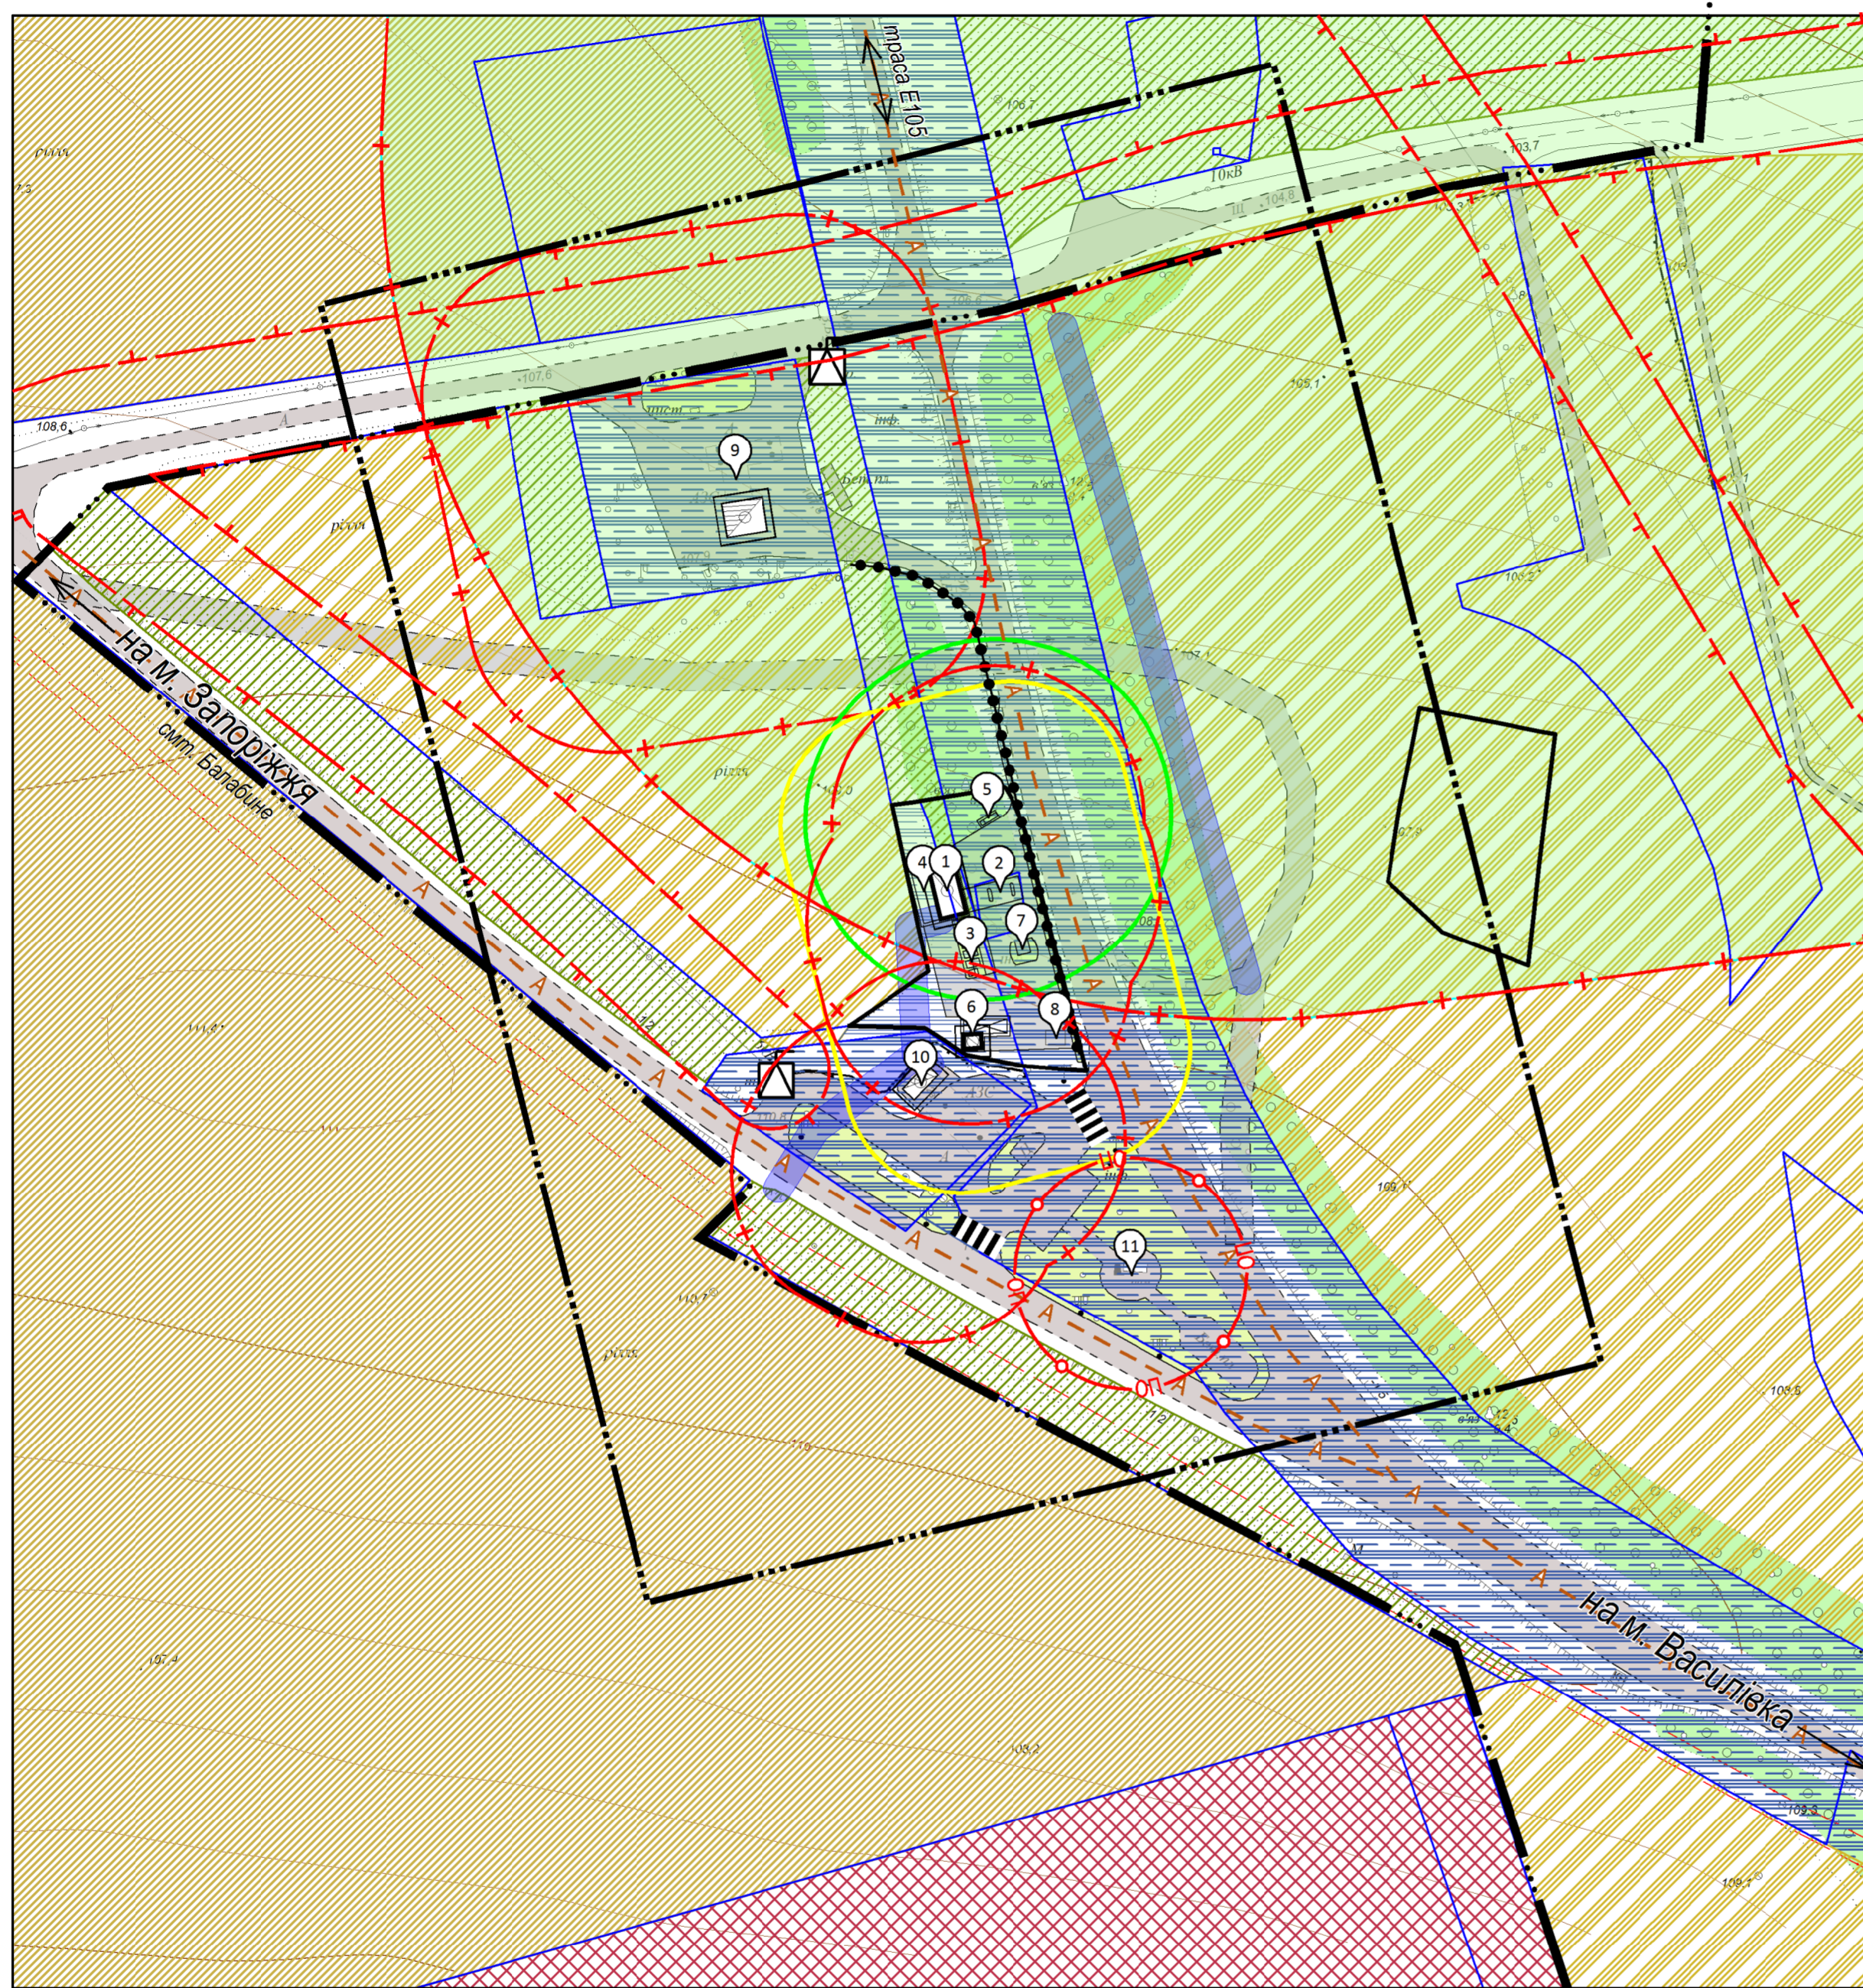

Умовні позначення

Існуючі	Проект	Найменування
	— · — · —	Оглядова зона ДПТ
	—	Територія проектування
	— · — · —	Межа населеного пункту Балабине
	□	Об'єкти державного земельного кадастру
	▨	Територія сільськогосподарського призначення
	▩	Територія житлової садибної забудови
	▧	Територія транспортної інфраструктури
	▦	Територія громадської забудови
	▨	Територія зелених насаджень спецпризначення
	□	Виробнича будівля (споруда)
	□	Комплектна трансформаторна підстанція (КТП)
	— · — · —	Основний шлях руху пішоходів
	▬▬▬▬▬▬	Наземний пішохідний перехід
	— A —	Маршрут автобуса
	OP — O —	Охоронна зона пам'ятки історії
	+ — + —	Санітарно – захисна зона від БП АЗС до житлових і громад. будівель -50 м. ДСП 173-96* «Державні санітарні правила планування і забудови населених пунктів» п. 5.32
	— T —	Охоронна зона інженерних мереж: ЛЕП 10 кВ - 10 м. в обидва боки; ЛЕП 35 кВ - 15 м. в обидва боки
	▬	Відстань від мережі господарсько-питного водопроводу до фундаментів будівель та споруд - 5 м. ДБН Б.2.2-12:2019 «Планування та забудова територій» додаток Ж.3
	▭	Противопожежні відстані від споруд АЗС (з середніми підземними резервуарами) до житлових і громадських будівель - 40 м ДБН Б.2.2-12:2019 «Планування та забудова територій» розділ 15
	▭	Противопожежні відстані від технологічного обладнання СВГ до житлових і громадських будівель - 60 м. ДБН Б.2.2-12:2019 «Планування та забудова територій» розділ 15
	▭	СЗЗ зона кладовища 300 м.

Експлікація будівель та споруд

№ п/п	Найменування	Примітки
1	Операторська	проект.
2	Навіс із ТРК	проект.
3	Резервуарний парк (бензин, ДП)	проект.
4	Мийка автомобілей (1 пост)	проект.
5	Резервуар ємн. 10 м3	проект.
6	Приміщення шиномонтажу	проект.
7	ЕЗС на 2 місця	проект.
8	Септик	проект.
9	АЗС Амік енергія	існ.
10	АЗС Укрнафта	існ.
11	Пам'ятник воїнам-автомобілістам	ОЗ 25 м.

						478/08,11,2019
						Детальний план окремої території для розміщення автозаправної станції на земельній ділянці розташованій на території Балабинської селищної ради Запорізького району Запорізької області за межами населеного пункту, у здовж траси М-18 Харків-Сімферополь-Алушта-Ялта.
Змін	Кільк.	Арк.	Недок.	Підп.	Дата	
						Замовник: Запорізька районна державна адміністрація Запорізької області
						Стадія ДПТ
						Аркуш 3/1
						Аркуші 6
ГАП	Прудка					
Перевірів						
Розробив	Прудка					
						Проектний план. Схема прогнозованих планувальних обмежень. Схема організації руху транспорту і пішоходів, креслення поперечних профілів вулиць М1:2000
						ФОП Прудка І.А.