


**Опорний план.
План існуючого використання території.
Схема існуючих планувальних обмежень М1:2000
М 1:2000**

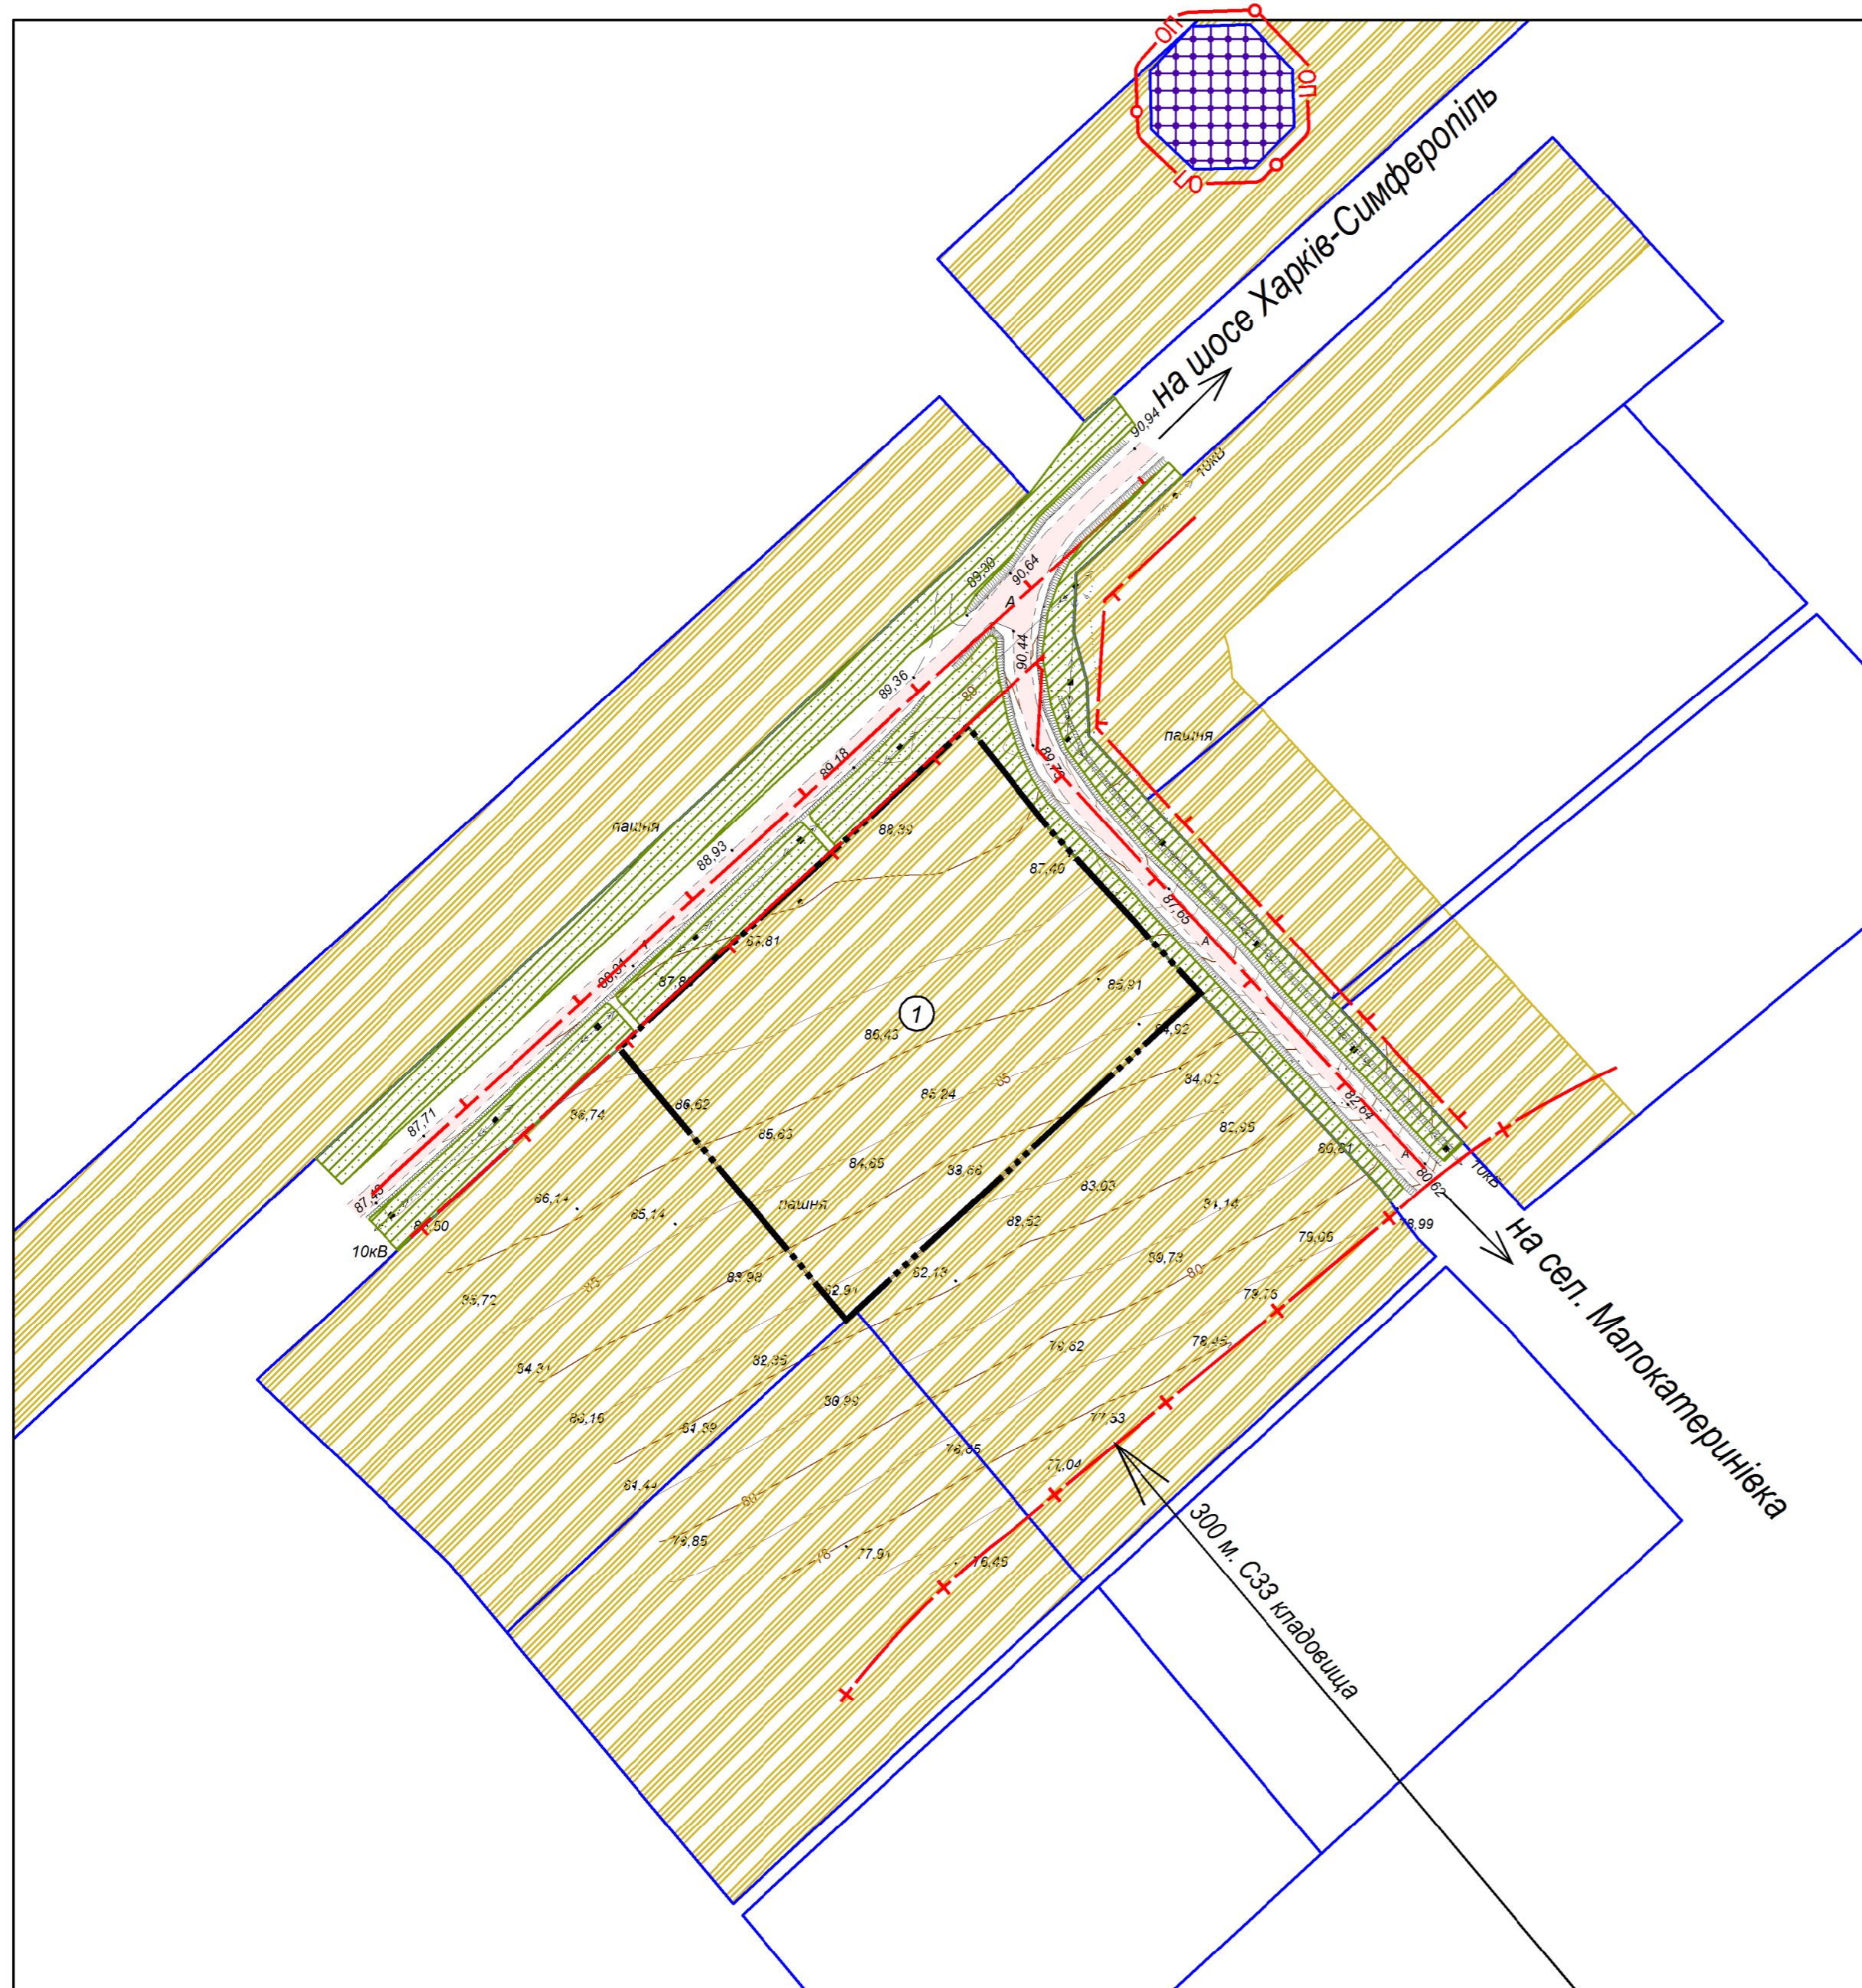

Умовні позначення

Існуючі	Проект	Найменування
	— — — — —	Межа території, що проектується
		Об'єкти державного земельного кадастру
		Територія сільськогосподарського призначення
		Територія історико-культурного призначення
		Територія зелених насаджень спецпризначення
		Охоронна зона
		Санітарно-захисна зона
		Охоронна зона

Експлікація будівель та споруд

№ п/п	Найменування	Примітки
1	Земельна ділянка 2322155900:01:002:0033 для ведення особистого селянського господарства	

						238/05.06.2019				
						Детальний план окремої території для розміщення «Центра соціальної підтримки дітей та сімей» на земельній ділянці, розташованій за адресою: Запорізька область, Запорізький район, Малокатеринівська селищна рада за межами населеного пункту				
Змін.	Кільк.	Арк.	Модок.	Підп.	Дата	Замовник: Запорізька районна державна адміністрація Запорізької області		Стадія	Аркуш	Аркушів
ГАП	Прудка					Запорізька районна державна адміністрація Запорізької області		ДПТ	2	5
Перевірив						Опорний план. План існуючого використання території. Схема існуючих планувальних обмежень М1:2000		ФОП Прудка І.А.		
Розробив	Прудка									