


**Схема інженерних мереж, споруд  
М 1:2000**

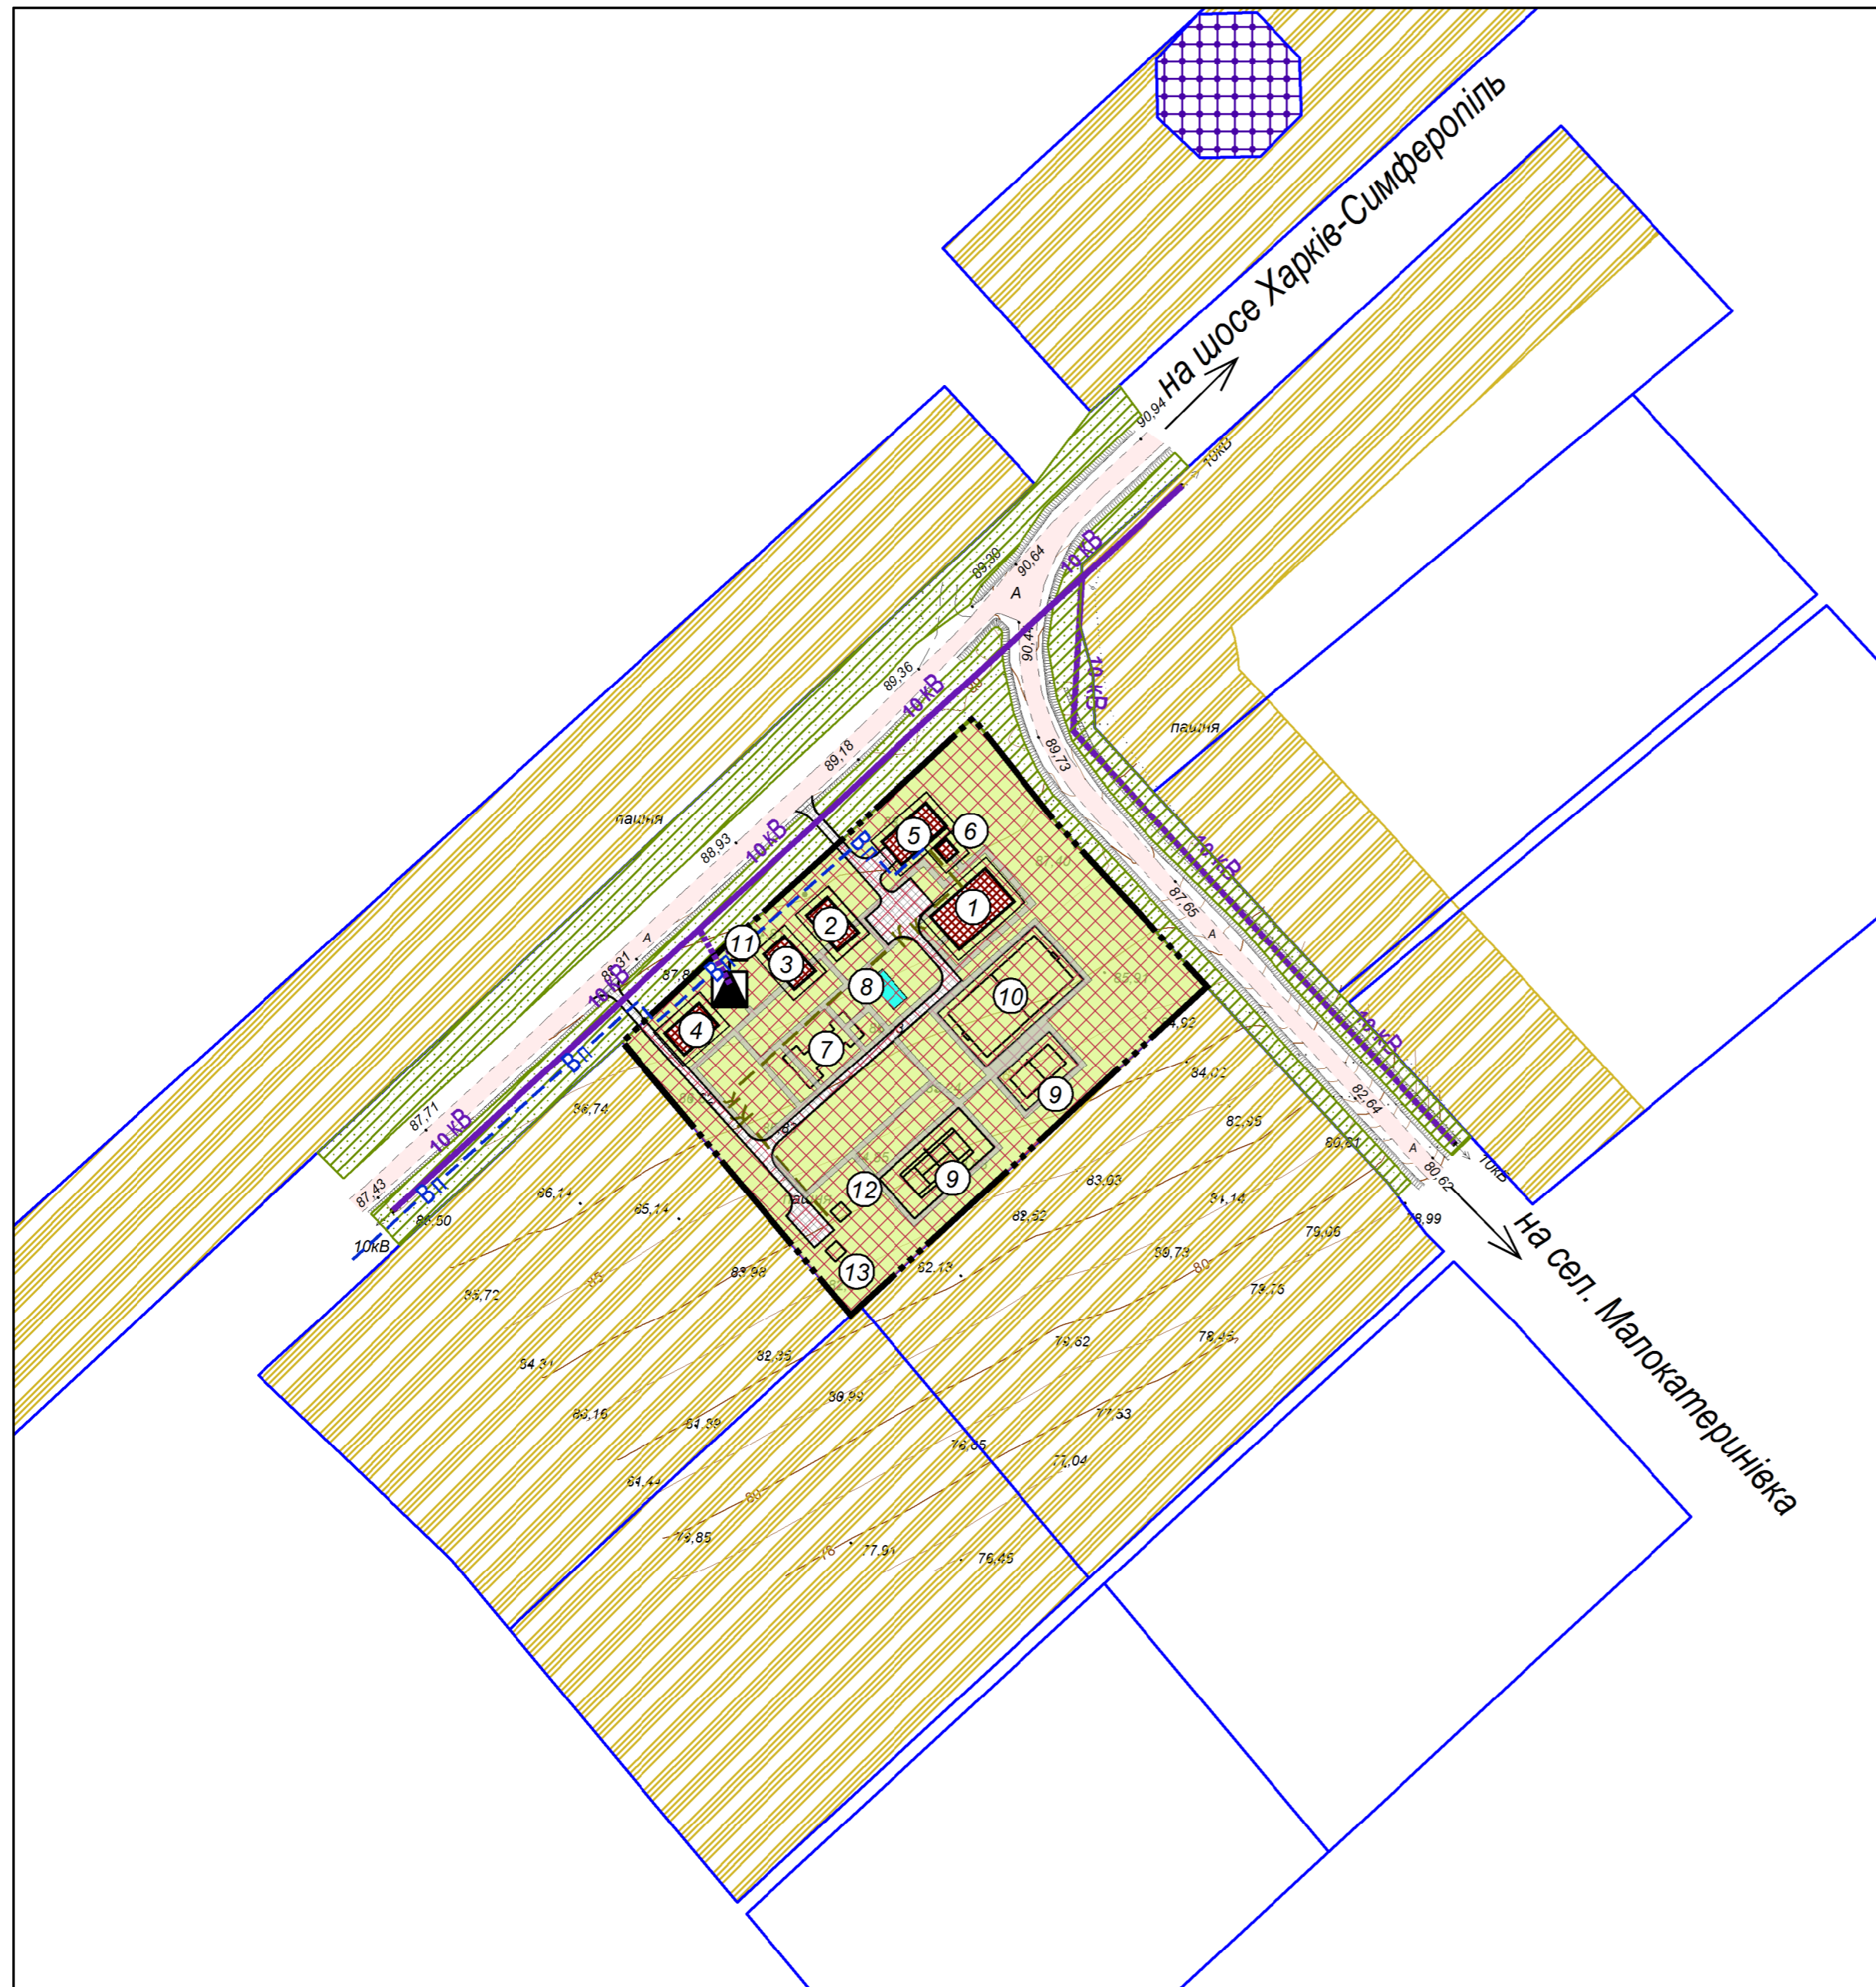

Умовні позначення

Існуючі	Проект	Найменування
	— — — — —	Межа території, що проектується
		Об'єкти державного земельного кадастру
		Територія сільськогосподарського призначення
		Територія громадської забудови
		Територія історико-культурного призначення
		Територія зелених насаджень спецпризначення
		Громадська будівля
		Проїзна частина з твердим покриттям
		Проїзд
		Комплектна трансформаторна підстанція (КТП)
		Повітряна лінія електропередач
		Мережа господарсько-питного водопроводу
		Самопливна каналізаційна мережа комунальної каналізації

Експлікація будівель та споруд

№ п/п	Найменування	Примітки
1	Центр соціальної підтримки дітей та сімей	
2	Дом № 2	
3	Дом № 3	
4	Дом № 4	
5	Гараж	
6	Баня	
7	Теплиці	
8	Басейн	
9	Дитячий майданчик	
10	Спортивний майданчик	
11	Трансформатор	
12	Септик	
13	Місце збору ТПВ	

						238/05.06.2019					
						Детальний план окремої території для розміщення «Центра соціальної підтримки дітей та сімей» на земельній ділянці, розташований за адресою: Запорізька область, Запорізький район, Малокатеринівська селищна рада за межами населеного пункту					
Змін.	Кільк.	Арк.	Модок.	Підп.	Дата	Замовник: Запорізька районна державна адміністрація Запорізької області			Стадія	Аркуш	Аркушів
						ГАП	Прудка		ДПТ	5	5
						Перевірив			Схема інженерних мереж, споруд М 1:2000		
						Розробив	Прудка		ФОП Прудка І.А.		